




Crazy Village

12 Rocade de la croix St Georges - BUSSY SAINT GEORGES - Seine-et-Marne (77)

MAITRE D'OUVRAGE
SCCV COSY VILLAGE
 7 rue Royale
 75008 PARIS
 www.eliancepromotion.com

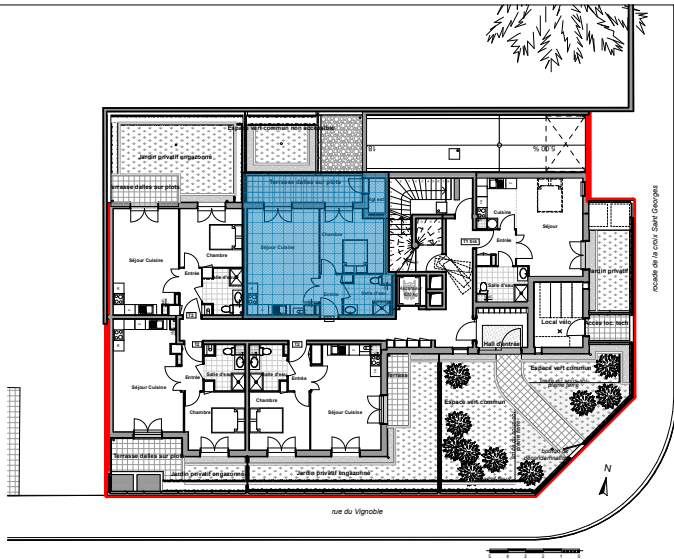


NIVEAU RDC: LOT N°5

Appartement n°5	
Type : T2	
Niveau : RDC	
Entrée	3.20 m ²
Séjour / cuisine	23.60 m ²
Chambre	12.40 m ²
Salle de douche	5.60 m ²
Surface habitable	44.80m²
Terrasse	8.80 m ²
Rangement Extérieur (La surface des pièces comprend la surface des placards)	1.70 m ²

LE 21/11/2017

ELIANCE
 PROMOTION

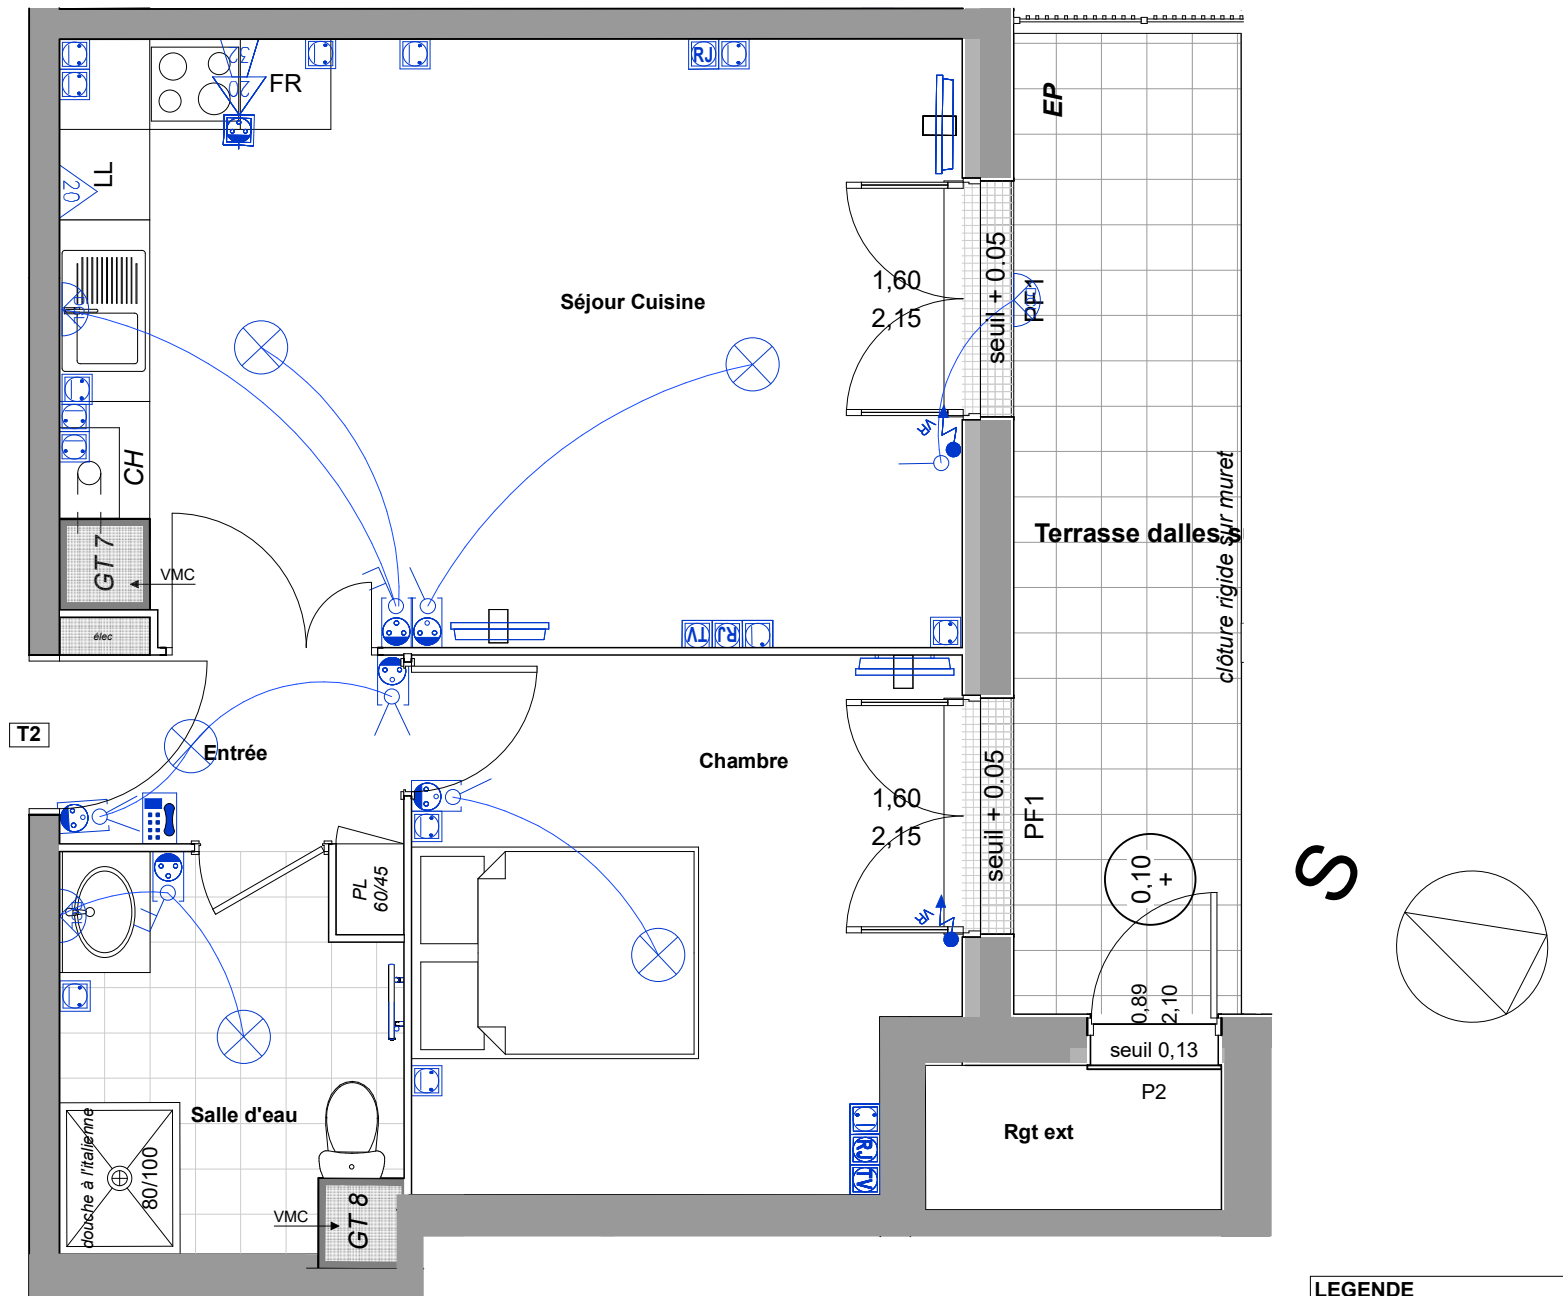

LEGENDE ELECTRIQUE

	prise 32A		alimentation électrique volet roulant
	prise 20A		sortie de fil en applique
	prise RJ45		sortie de fil au plafond
	prise TV		sèche serviette
	interrupteur va et vient		radiateur
	interrupteur simple		visiophone appartement
	interrupteur double allumage		

LEGENDE

TMA	- travaux de modification acquéreur
LL	- lave linge
LV	- lave vaisselle
FR	- Réfrigérateur
CH	- chaudière
PL	- placard
ELEC	- tableau électrique
ASC	- ascenseur
VH	- ventilation haute
VBa	- ventilation basse
VR	- volet roulant
	- soffite
	- bande stérile, largeur 40cm

Les cotes, renseignements graphiques, appareillages électriques, plomberie et chauffage sont donnés à titre indicatif. Ils pourront être modifiés pour des raisons techniques, administratives et réglementaires. Des retombées de poutres, soffites, faux-plafonds et canalisations apparentes pourront être rajoutées pour les mêmes raisons. Le mobilier figurant sur ce plan n'est pas contractuel.