




Park Avenue

100-102 Avenue du Général de Gaulle - PONTAULT-COMBAULT

MAITRE D'OUVRAGE
SCCV Park Avenue
 7 rue Royale
 75008 PARIS
<http://www.eliancepromotion.com>

- TMA Travaux modificatifs acquéreurs
- LL Lave-linge
- LV Lave-vaisselle
- FR Réfrigérateur
- CH Chaudière gaz
- PL Placard
- GTL Gaine Technique Logement
- GT Gaine Technique
- VR Volet roulant
- PF Porte-fenêtre
- F Fenêtre
- Soffite
- Bande stérile, largeur 40cm
- Jardin
- Terrasse/Balcon

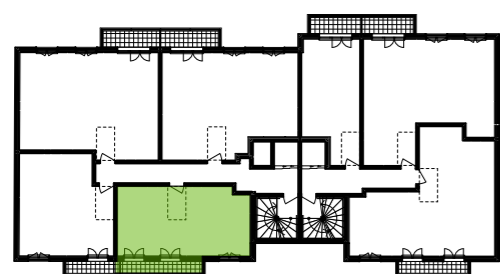

Avenue du Général de Gaulle

NIVEAU R+1: LOT N°A.04

Appartement n°A.04
 Type : T2 / Niveau : R+1

Surface habitable

Espace de vie	18.1
Chambre	11.7
SdB	4.6
Entrée	4.0
Total	38.4 m²

Surface extérieure

Balcon	4.3
Total	4.3 m²

Surface totale


42.7 m²

(La surface des pièces comprend la surface des placards)

LE 16/04/2018

Indice 0

ELIANCE
 PROMOTION

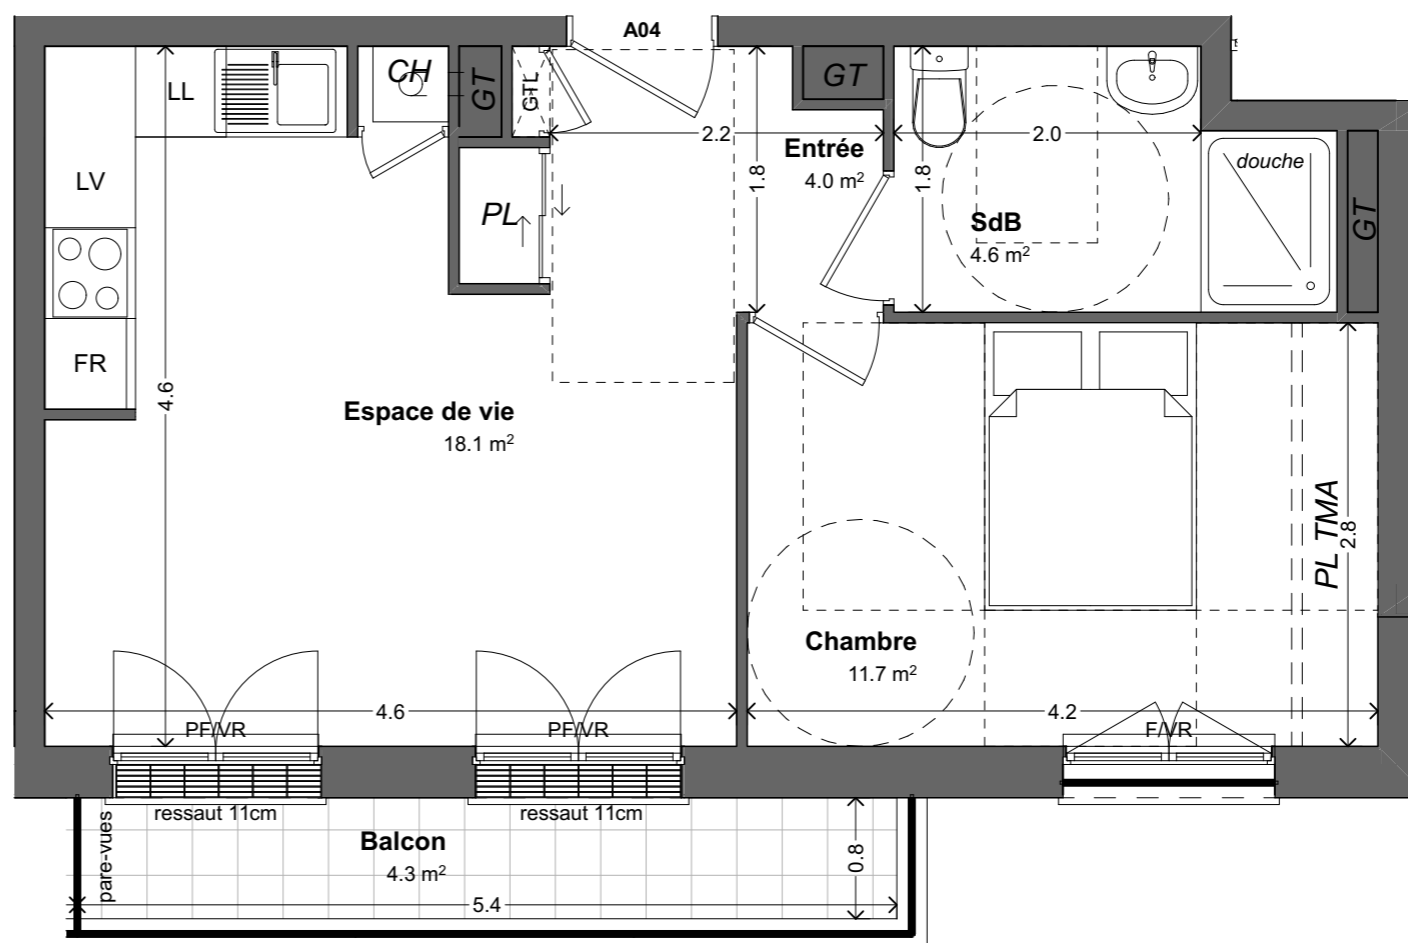

Les cotes, surfaces, renseignements graphiques, appareillages électriques, plomberie et chauffage sont donnés à titre indicatif. Ils pourront être modifiés pour des raisons techniques, administratives et réglementaires. Des retombées de poutres, soffites, faux-plafonds et canalisations apparentes pourront être rajoutées pour les mêmes raisons. Le mobilier figurant sur ce plan n'est pas contractuel.

