


MAITRE D'OUVRAGE

SCCV Villa FLORA
69 rue de Paris
Croissy Beaubourg
77183

WEB : www.eliancepromotion.com

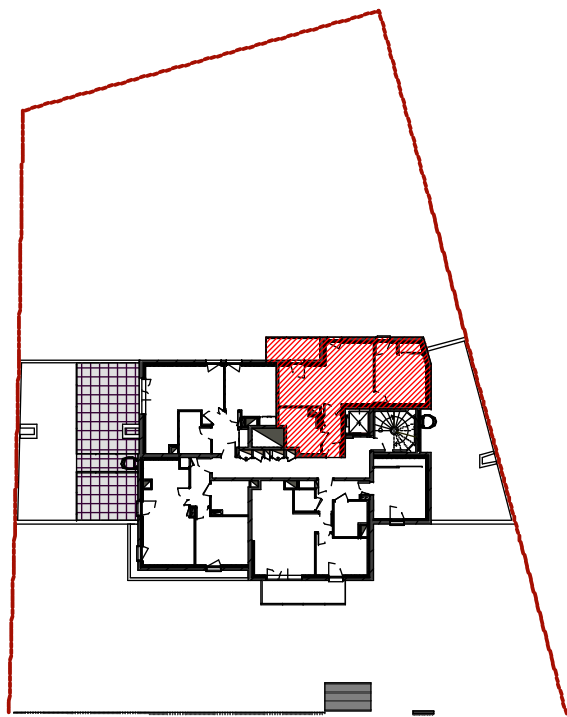

NIVEAU R+3

LOT 20

Appartement n° 20
Type 2 pièces
Niveau R+3

Entrée 3,09 m²
Espace de vie 22,00 m²
Chambre 1 13,12 m²
Salle d'eau 6,51 m²

Surface habitable 44,72 m²
balcon/terrasse 5,18 m²


Surface totale 49,90 m²

(la surface des pièces comprend la surface des placards)

Date : Sept 2016 Indice: 0 1

MAITRE D'OEUVRE

RIFF ArchitectureS
1 bis avenue de la Forêt
Combs la Ville
77380

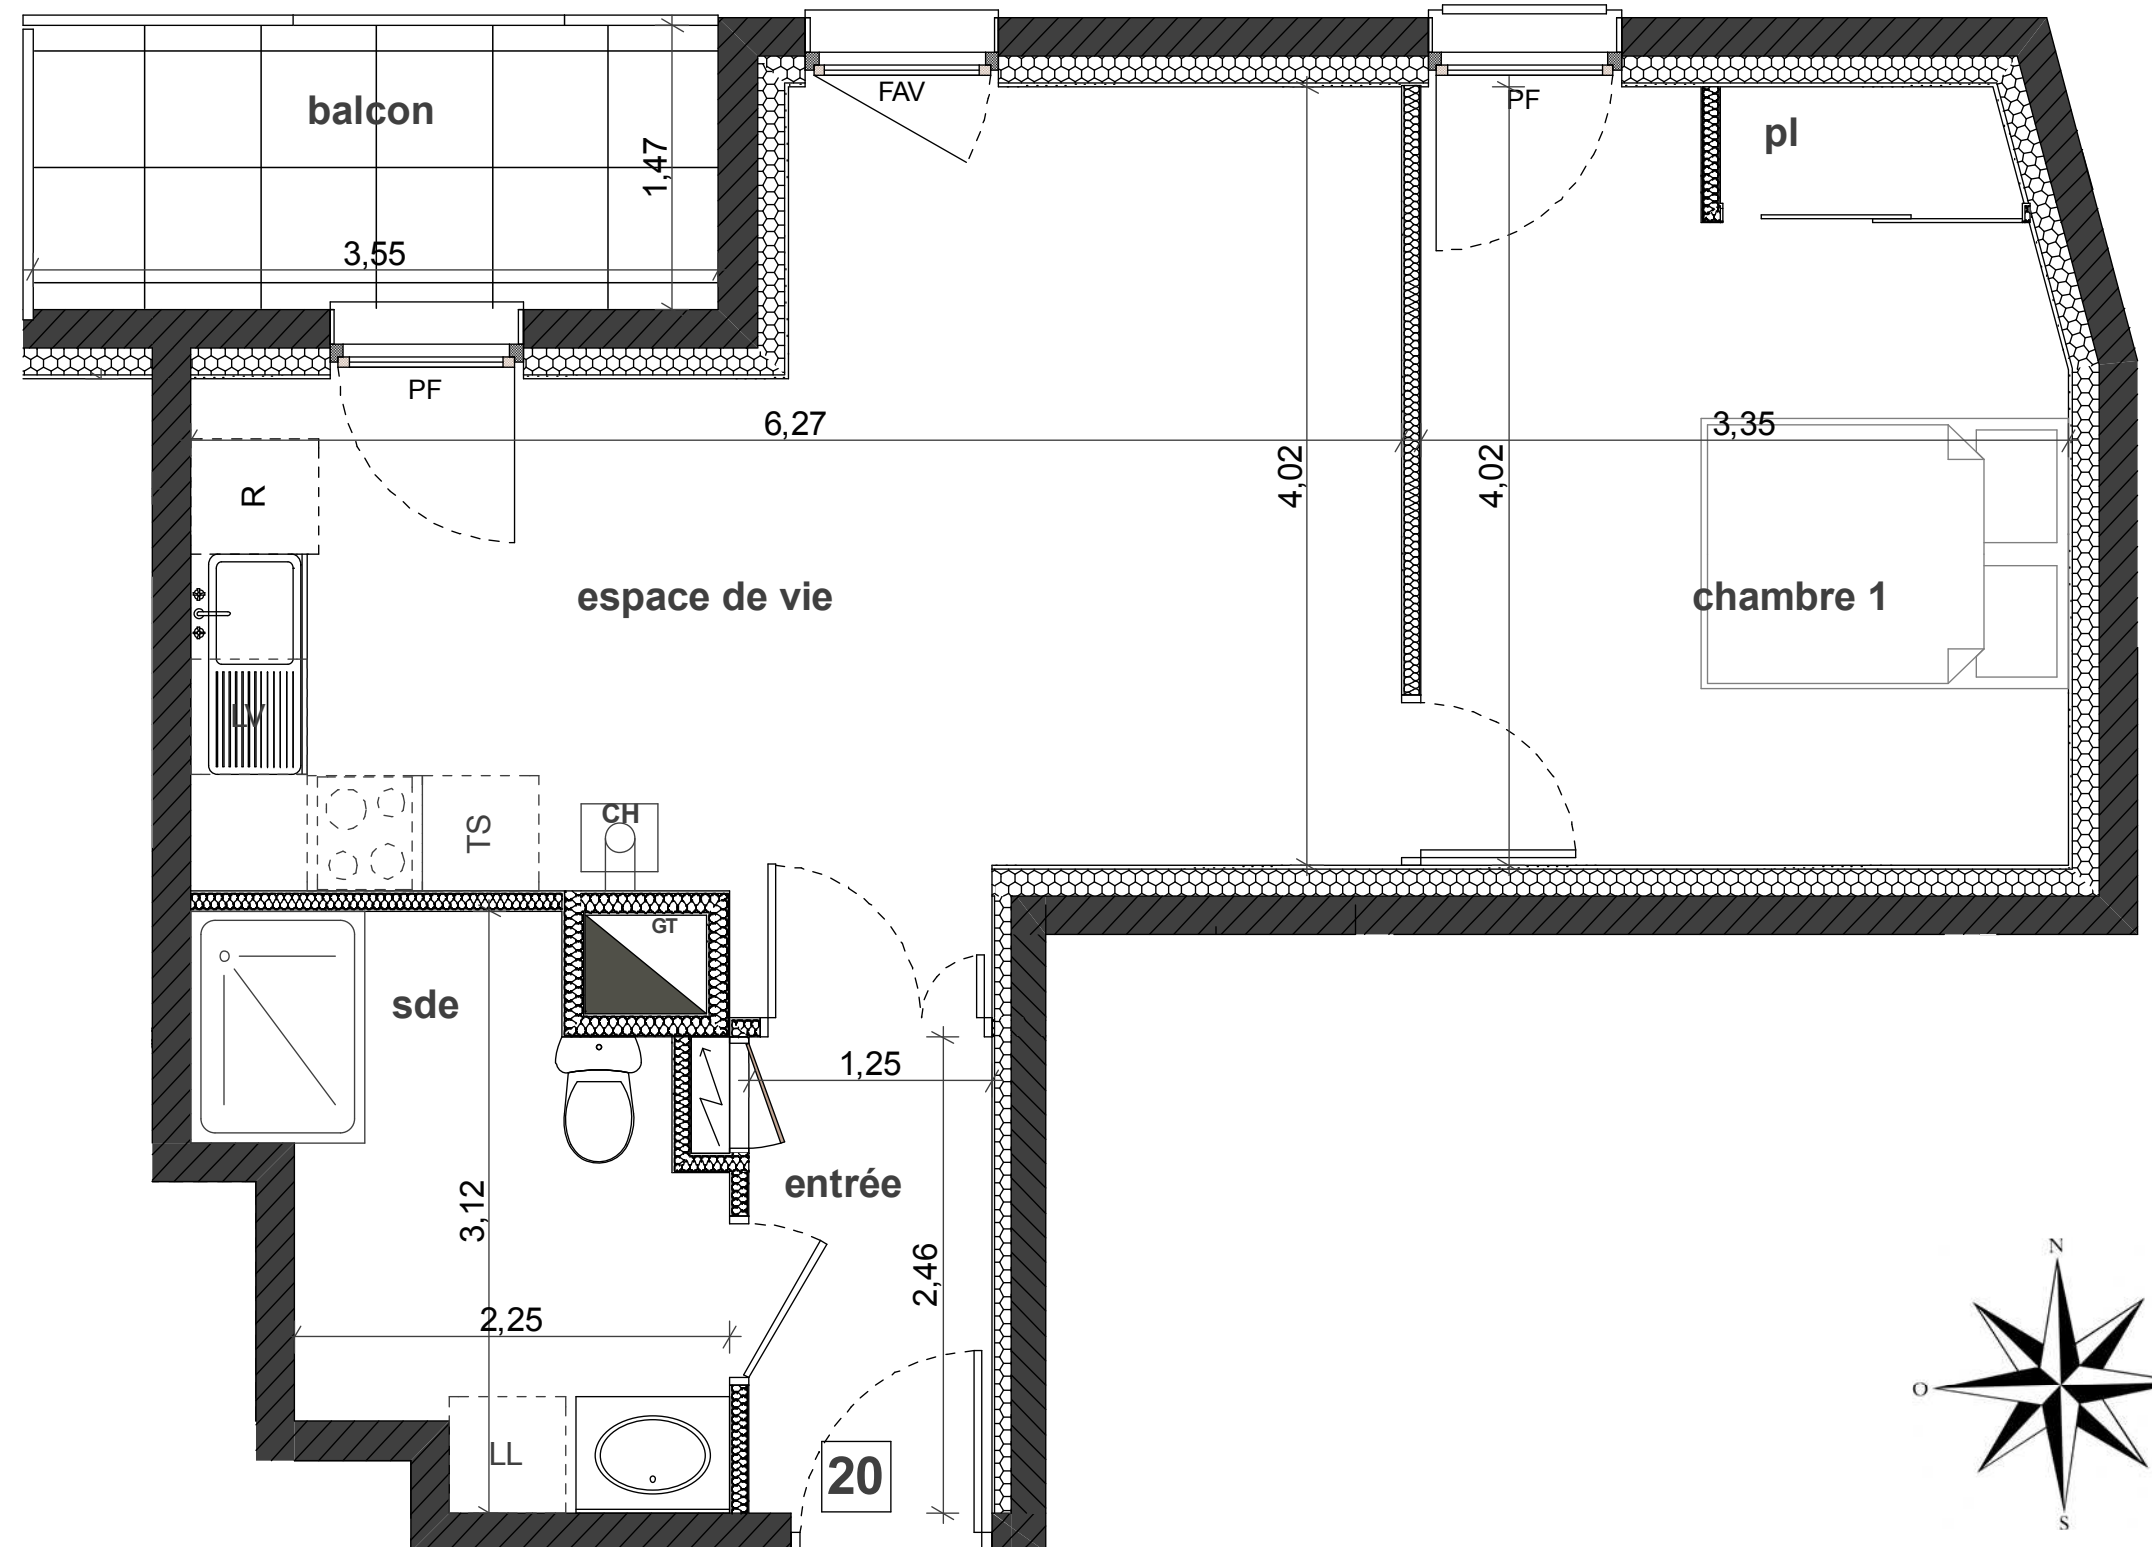

Les cotes et renseignements graphiques sont données à titre indicatif. Ils pourront être modifiés pour des raisons techniques, administratives et réglementaires. Des retombées de poutres, soffites, faux plafonds et canalisations apparentes pourront être ajoutés pour les mêmes raisons. Le mobilier figurant sur ce plan n'est pas contractuel.