


46 avenue de la République - PONTAULT COMBAULT - Seine-et-Marne (77)

MAITRE D'OUVRAGE
SCCV Villa Gloria
 69 rue de Paris
 77183 CROISSY-BEAUBOURG
 www.eliancepromotion.com

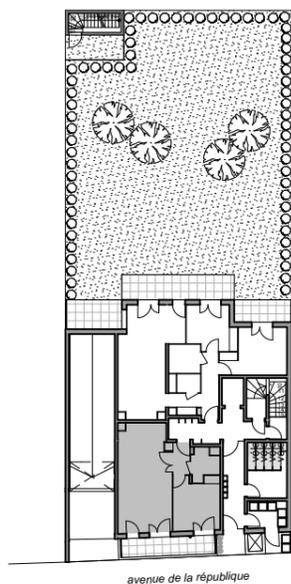

NIVEAU RDC: LOT N°2

Appartement n°2
 Type : 2 pièces
 Niveau : RDC

Séjour / Cuisine	29.50 m ²
Chambre + PI	13.35 m ²
Salle de douche	4.05 m ²
Entrée	3.20 m ²

Terrasse	9.05 m ²
----------	---------------------

Surface Habitable	50.1 m²
--------------------------	---------------------------

(La surface des pièces comprend la surface des placards)


LE 17/11/2015

ECH: 1/50e

MAITRE D'OEUVRE

atelier des
verre&acier

ATELIER DES VERRE ET ACIER
 11 rue du moulin à poudre
 76150 MAROMME
 www.adva-architectes.fr

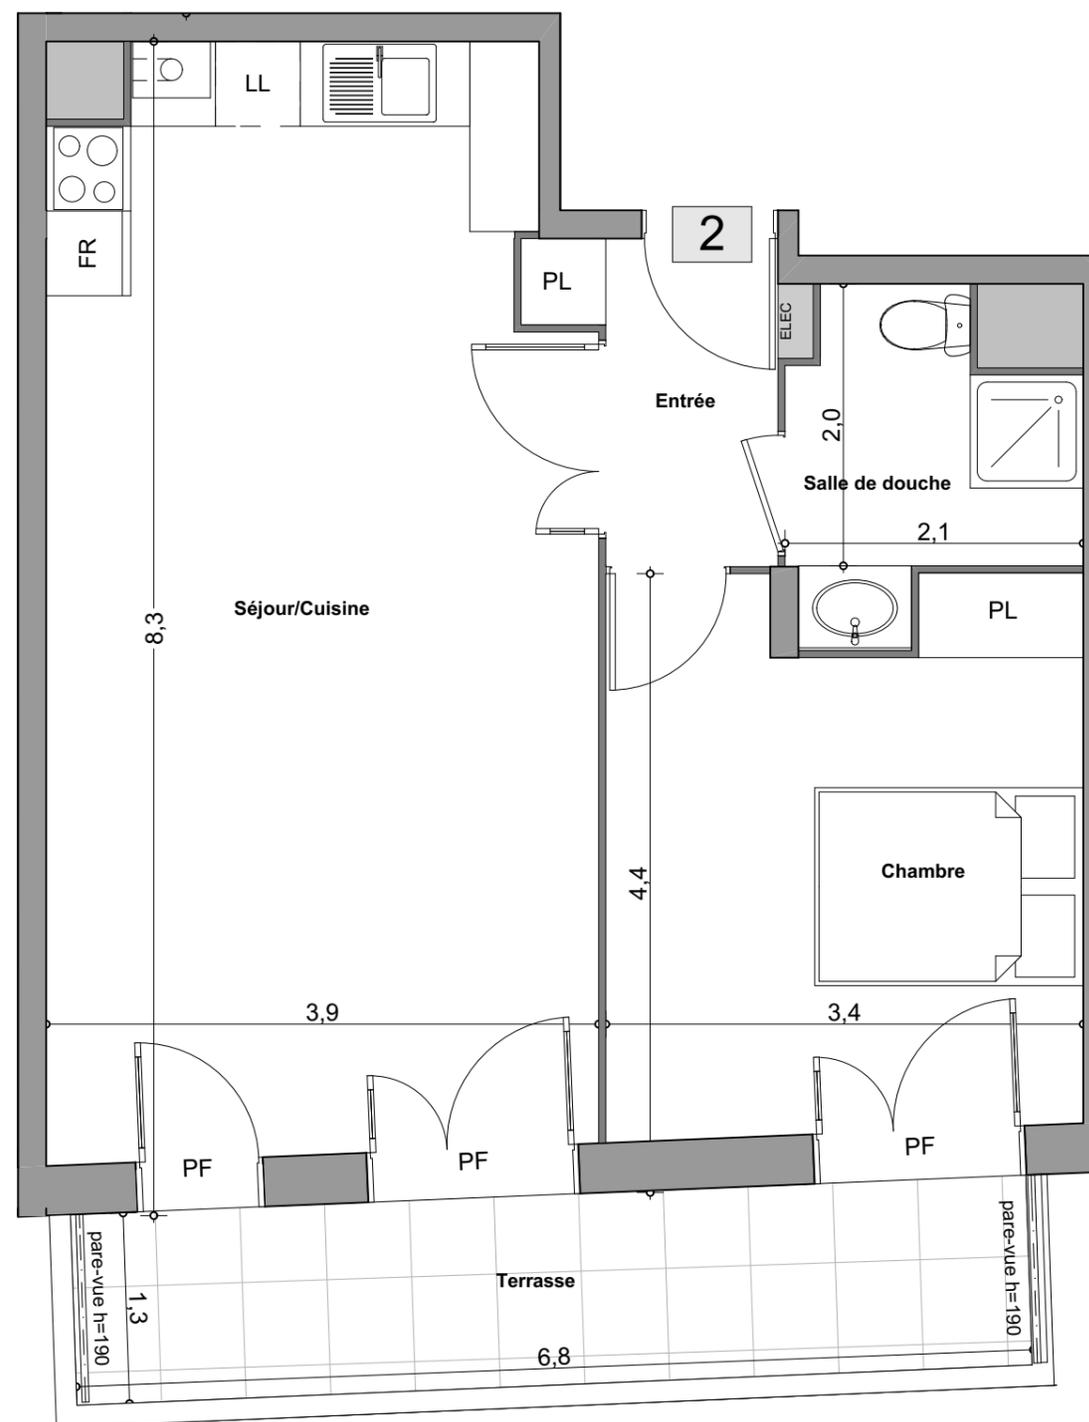

Les cotes et renseignements graphiques sont donnés à titre indicatif. Ils pourront être modifiés pour des raisons techniques, administratives et réglementaires.
 Des retombées de poutres, soffites, faux-plafonds et canalisations apparentes pourront être rajoutées pour les mêmes raisons.
 Le mobilier figurant sur ce plan n'est pas contractuel.