


46 avenue de la République - PONTAULT COMBAULT - Seine-et-Marne (77)

MAITRE D'OUVRAGE
SCCV Villa Gloria
 69 rue de Paris
 77183 CROISSY-BEAUBOURG
 www.eliancepromotion.com

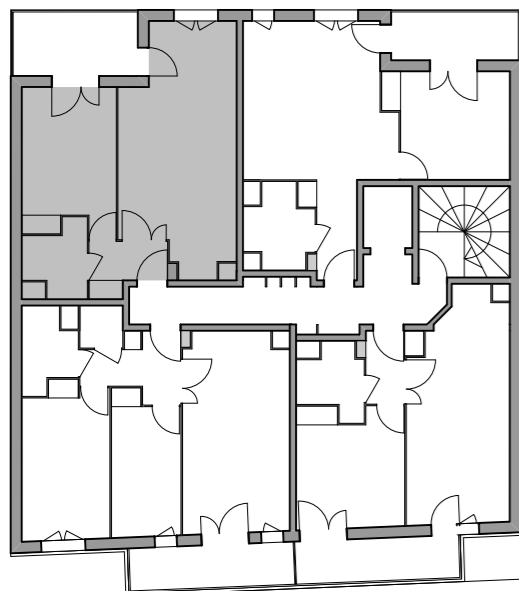

avenue de la république

NIVEAU R+1: LOT N°6

Appartement n°6
Type : 2 pièces
Niveau : R+1

Séjour / Cuisine 26.35 m²
 Chambre + PI 13.65 m²
 Salle de douche 4.20 m²
 Entrée 3.75 m²

Balcon 8.05 m²

Surface Habitable 47.95 m²

(La surface des pièces comprend la surface des placards)


LE 17/11/2015

ECH: 1/50e

MAITRE D'OEUVRE

atelier des
verre&acier

ATELIER DES VERRE ET ACIER
 11 rue du moulin à poudre
 76150 MAROMME
 www.adva-architectes.fr

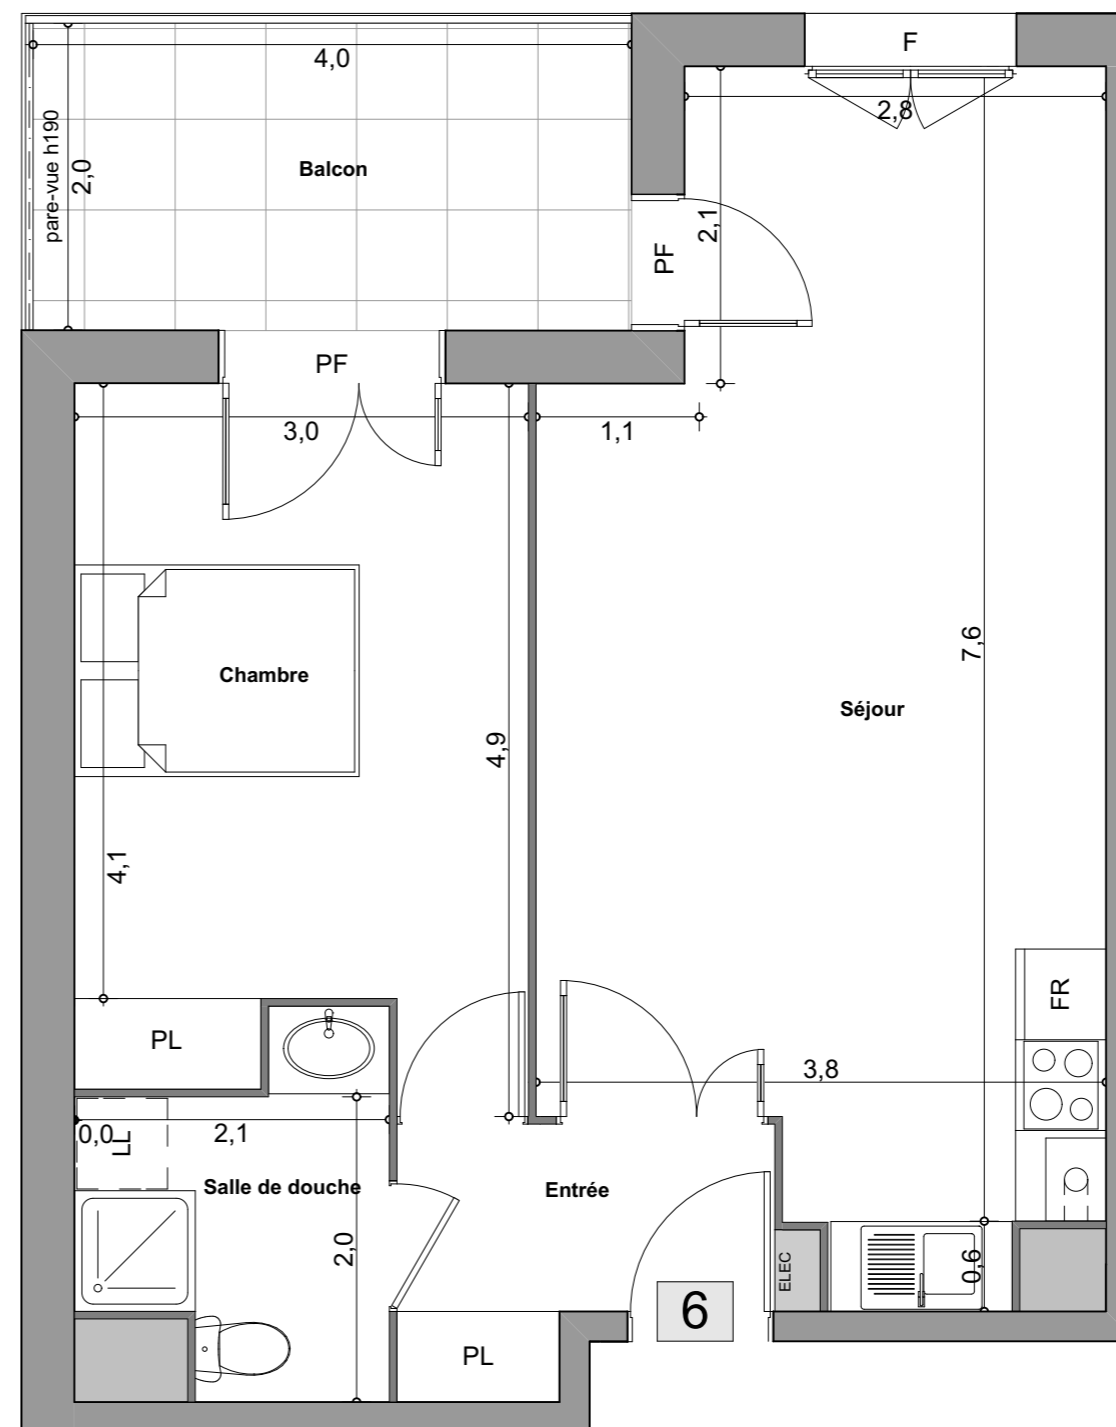

Les cotes et renseignements graphiques sont donnés à titre indicatif. Ils pourront être modifiés pour des raisons techniques, administratives et réglementaires.
 Des retombées de poutres, soffites, faux-plafonds et canalisations apparentes pourront être rajoutées pour les mêmes raisons.
 Le mobilier figurant sur ce plan n'est pas contractuel.