
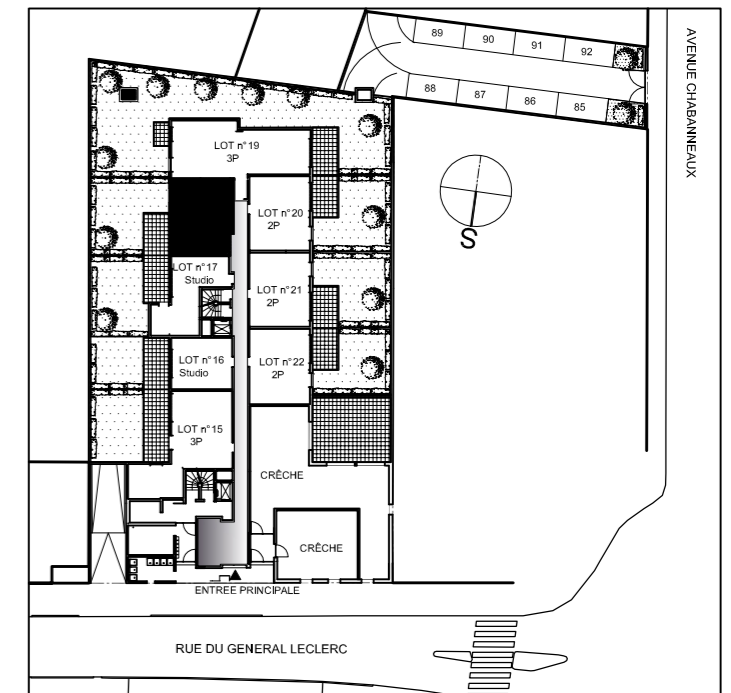


Villa Victoria

ELIANCE
PROMOTION

85/87, Rue du Général Leclerc & 01 Avenue Chabanneaux
77400 POMPONNE

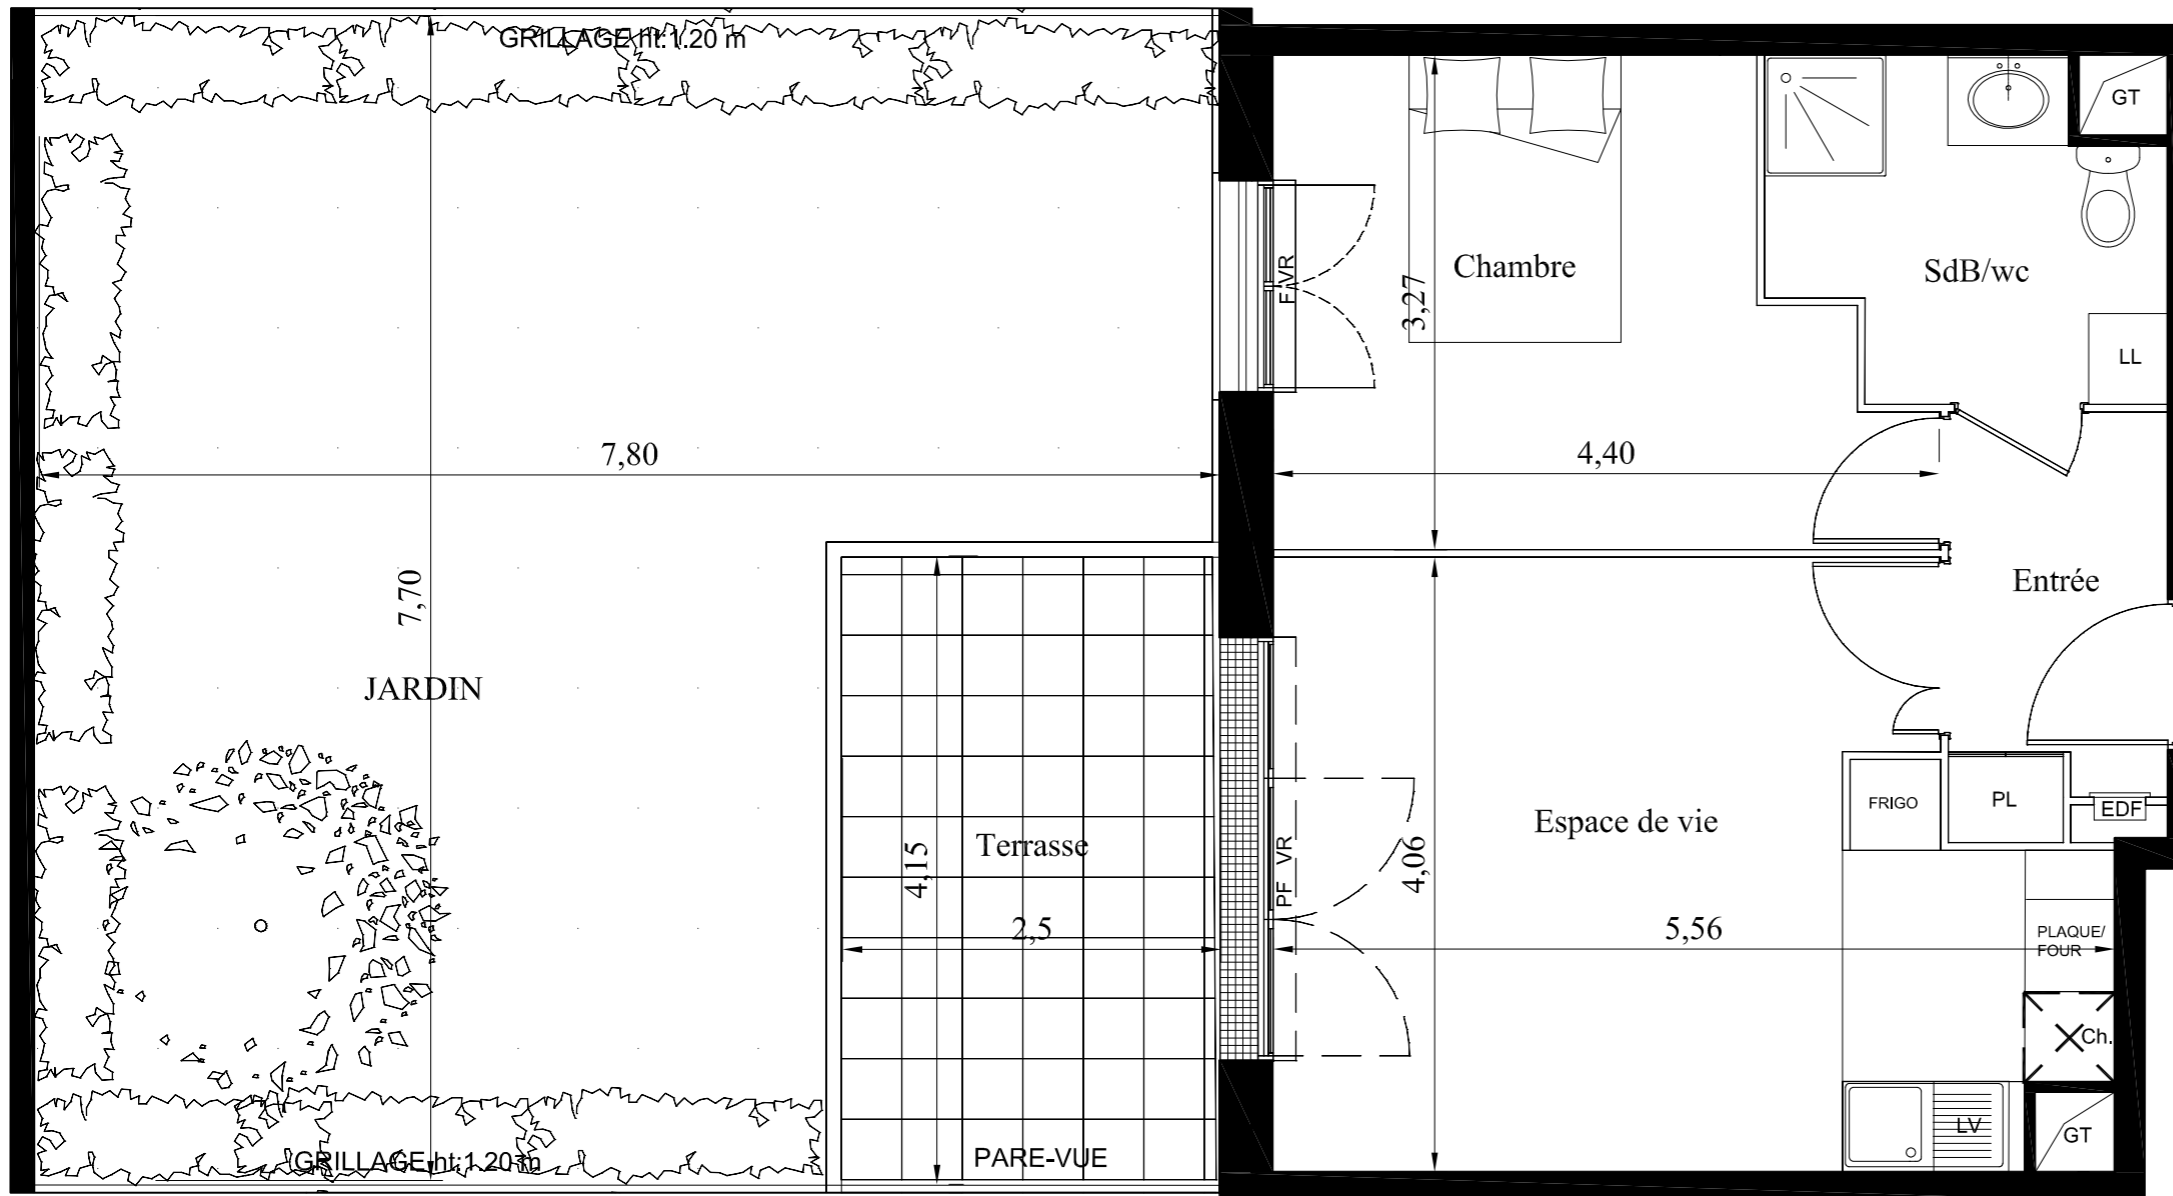

BAT A	2 Pièces
RdC	APPART N°18
Entrée	3.90 m ²
Espace de vie	20.00 m ²
Chambre	12.05 m ²
Salle de bains/ wc	5.25 m ²
SURFACE TOTALE Habitable	41.20 m²
Surface Terrasse	10.20 m ²
Surface Jardin	49.35 m ²
SURFACE TOTALE	100.75 m²

NOTA: Les cotes et renseignements graphiques sont données à titre indicatif. Ils pourront être modifiés pour des raisons techniques (retombés de poutres, soffites, faux plafonds canalisation apparentes), administratif et réglementaires, normes. Le mobilier de cuisine figurant sur le plan n'est pas contractuel.